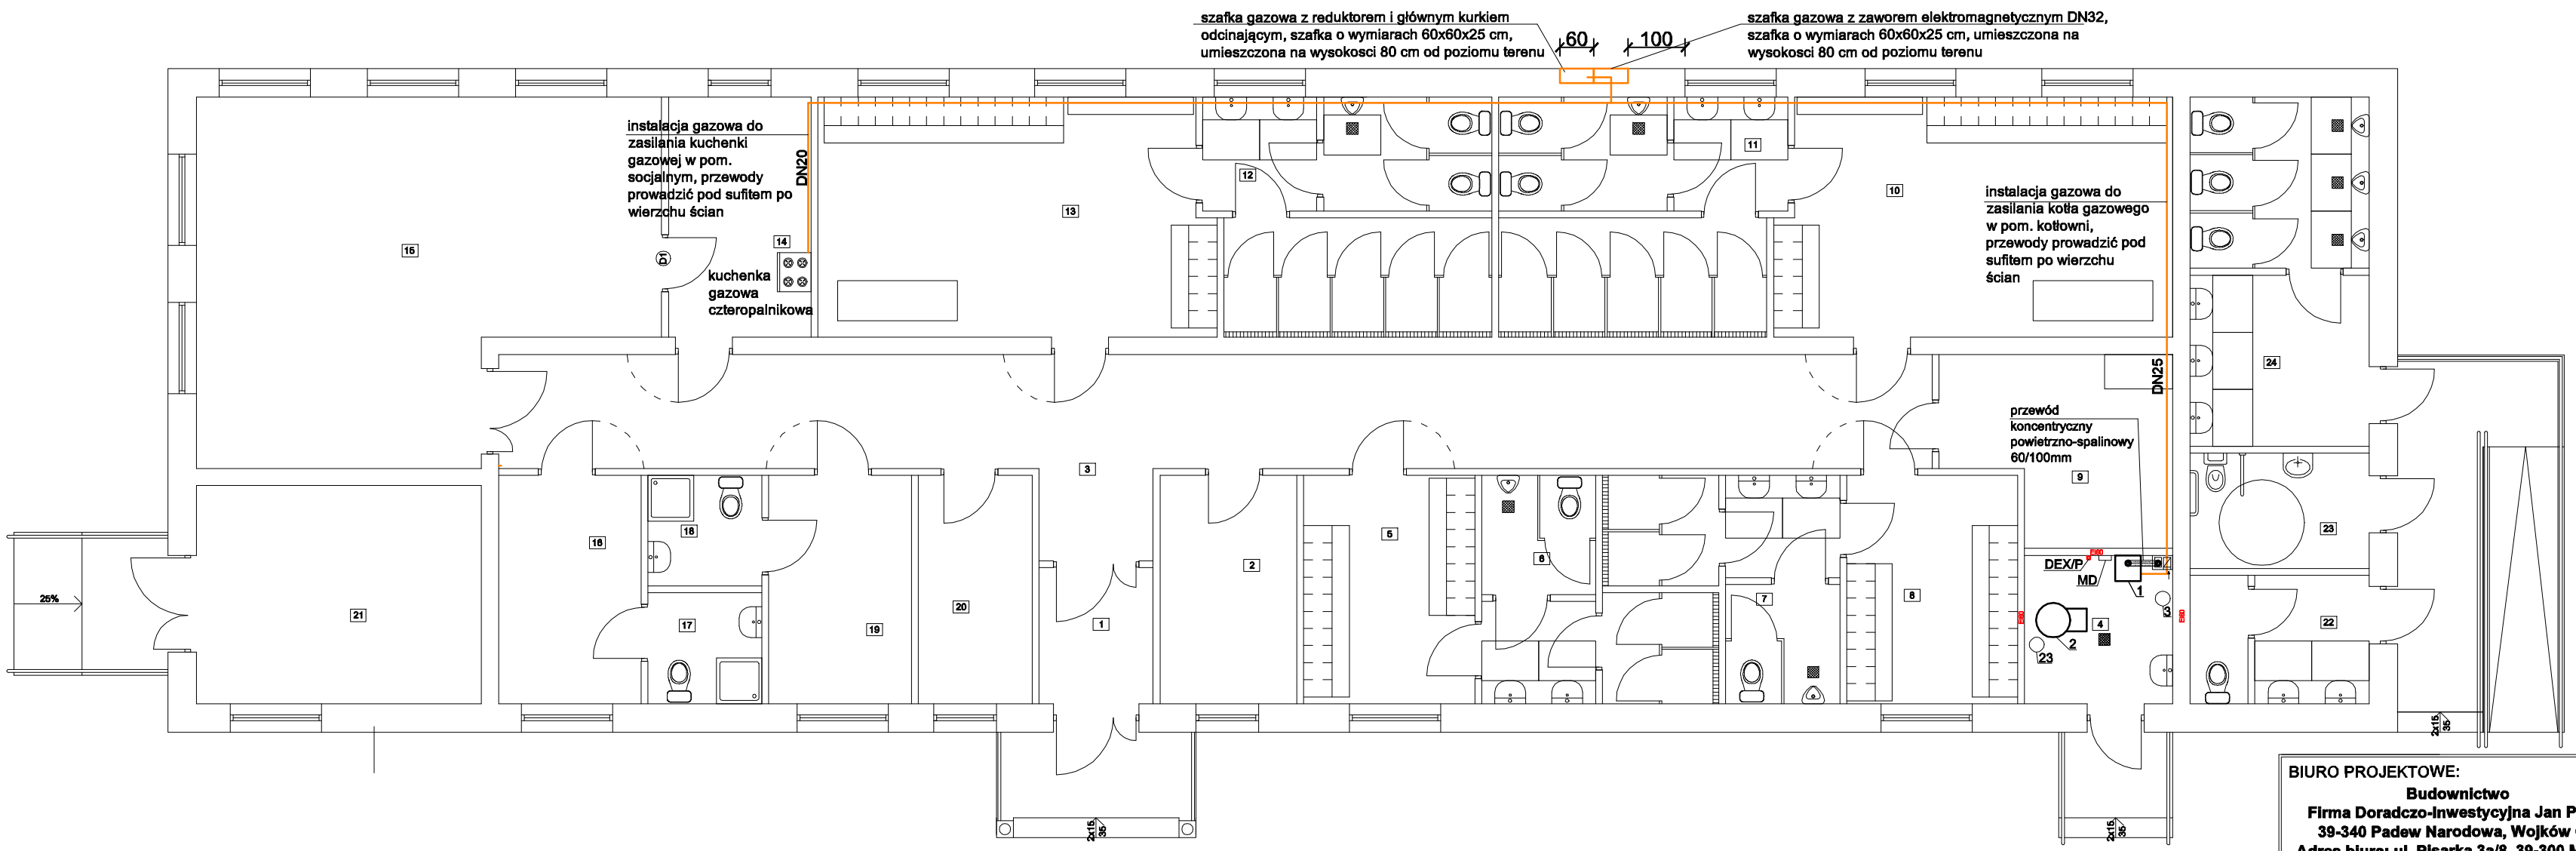

Kotłownię gazową wyposażyć w system detekcji gazów skałdający się z detektora gazu propan/butan, modułu alarmowego i zaworu elektromagnetycznego DN32 zlokalizowanego w szafce gazowej. Detektor gazów zamontować na ścianie nad posadzką max 30cm.

Ściany wewnętrzne w kotłowni o odporności ogniowej EI60.

Strop w pomieszczeniu kotłowni o odporności ogniowej REI60.

Oznaczenia:

——— instalacja gazowa z rur stalowych bez szwu

1 - Kocioł gazowy kondensacyjny o mocy 35 kW wyposażony w pompę obiegową

2 - Dwuwężnicowy solarny zasobnik cwu o poj. 300 l wyposażonyw stację solarną, naczynie wzbiorcze i inne elementy do podłączenia i sterowania instalacją solarną

3 - Naczynie wzbiorcze do c.o. o pojemności 35 litrów

4 - Naczynie wzbiorcze do c.w.u. o pojemności 18 litrów

DEX/P - detektor gazów, do pomiaru stężenia gazów lub par cieczy wybuchowych, toksycznych lub tlenu w powietrzu w pom. zamkniętych, detektor przystosowany do gazu propan/butan, montaż na ścianie max do 30cm nad poziomem posadzki pom. kotłowni

MD - moduł alarmowy MD przystosowany do współpracy z detektorem DEX/P

BIURO PROJEKTOWE:
Budownictwo
Firma Doradczo-Inwestycyjna Jan Pluta
39-340 Padew Narodowa, Wojków 63,
Adres biura: ul. Pisarka 3a/8, 39-300 Mielec
tel. 530242949

OPRACOWAŁ:	PODPIS:
mgr inż. Magdalena Kaczmarczyk	
PROJEKTANT:	PODPIS:
mgr inż. Bartosz Kaczmarczyk PDK/0121/PWOS/14	
SPRAWDZAJĄCY:	PODPIS:
mgr inż. Leszek Kaczmarczyk S-256/87, S-104/94	

INWESTOR:
GMINA OSIEK
UL. RYNEK 1, 28 - 221 OSIEK
WOJ. ŚWIĘTOKRZYSKIE

OBIEKT:
BUDOWA BUDYNKU SZATNI PRZY BOISKU SPORTOWYM W OSIEKU WRAZ Z NIEZBĘDNĄ INFRASTRUKTURĄ

ADRES:
DZIAŁKA EW. NR 1231, 1232, 1010/3, obręb SUCHOWOLA, GMINA OSIEK, POWIAT STASZÓW

NAZWA RYSUNKU:
RZUT PARTERU - INSTALACJA GAZOWA

DATA: V 2018	SKALA:	1:100
BRANŻA: SANITARNA	NR RYS.:	1