


1:100
1:100

Poziom porównawczy 184 m n.p.m.

RZĘDNA TERENU		189,16	190,00		189,16	190,00		189,10	190,00
RZĘDNA DNA RUROCIĄGU		0,80			0,80			0,90	
GŁĘBOKOŚĆ UŁOŻENIA		PE 40x3,7/Stal DN32			PE 40x3,7/Stal DN32			0%	
ŚREDNICA, MATERIAŁ		0,0		56,20	56,20		6,60	62,80	
SPADEK									
DŁUGOŚĆ / ODLEGŁOŚĆ									
OZNACZENIA		Zg						B	

OZNACZENIA

- Zg Projektowany zbiorniki na gaz $V=4,85 \text{ m}^3$
- B Budynek objęty opracowaniem
- przyłącz gazowy SDR11 $\text{Ø}40 \times 3,7$

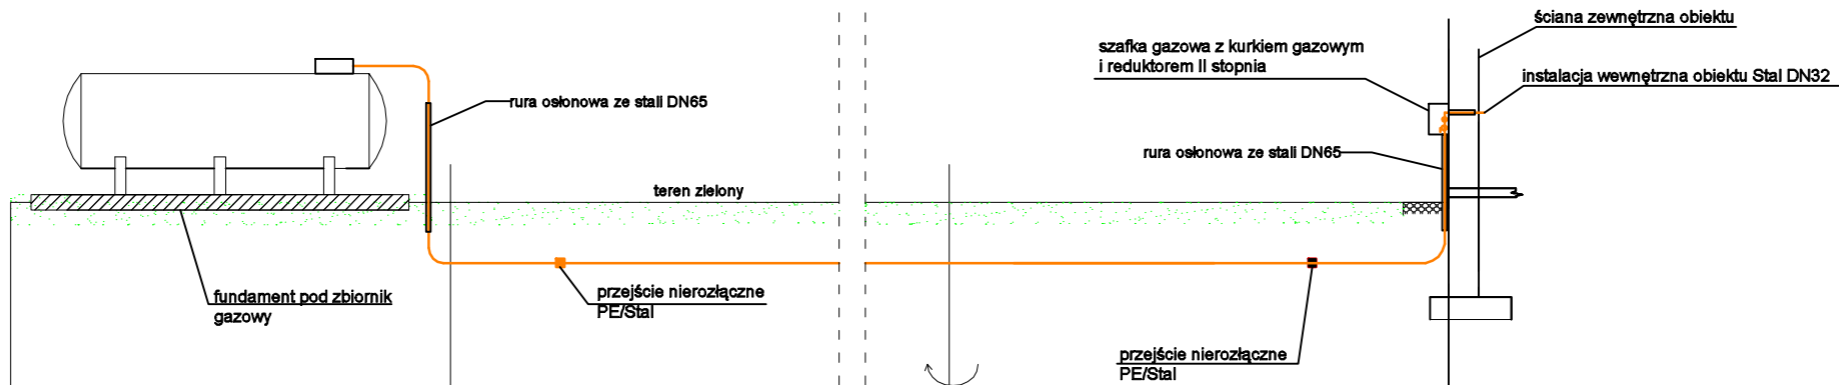

BIURO PROJEKTOWE:
Budownictwo
 Firma Doradczo-Inwestycyjna Jan Pluta
 39-340 Padew Narodowa, Wojków 63,
 Adres biura: ul. Pisarka 3a/8, 39-300 Mielec
 tel. 530242949

OPRACOWAŁ:	PODPIS:
mgr inż. Magdalena Kaczmarczyk	
PROJEKTANT:	PODPIS:
mgr inż. Bartosz Kaczmarczyk PDK/0121/PWOS/14	
SPRAWDZAJĄCY:	PODPIS:
mgr inż. Leszek Kaczmarczyk S-256/87, S-104/94	

INWESTOR:
 GMINA OSIEK
 UL. RYNEK 1, 28 - 221 OSIEK
 WOJ. ŚWIĘTOKRZYSKIE

OBIEKT:
 BUDOWA BUDYNKU SZATNI PRZY BOISKU
 SPORTOWYM W OSIEKU WRAZ Z
 NIEZBĘDNĄ INFRASTRUKTURĄ

ADRES:
 DZIAŁKA EW. NR 1231, 1232, 1010/3, obręb
 SUCHOWOLA, GMINA OSIEK, POWIAT
 STASZÓW

NAZWA RYSUNKU:
 PROFIL PODŁUŻNY PRZYŁĄCZA
 GAZOWEGO

DATA: V 2018	SKALA:	1:100
BRANŻA: SANITARNA	NR RYS.:	3