


**MIEJSCOWY PLAN ZAGOSPODAROWANIA PRZESTRZENNEGO CZĘŚCI
OBSZARU GMINY OSIEK W MIEJSCOWOŚCI PLISKOWOLA**

PROGNOZA ODDZIAŁYWANIA NA ŚRODOWISKO - RELACJE Z TERENAMI SĄSIEDNIMI

SKALA 1:10000

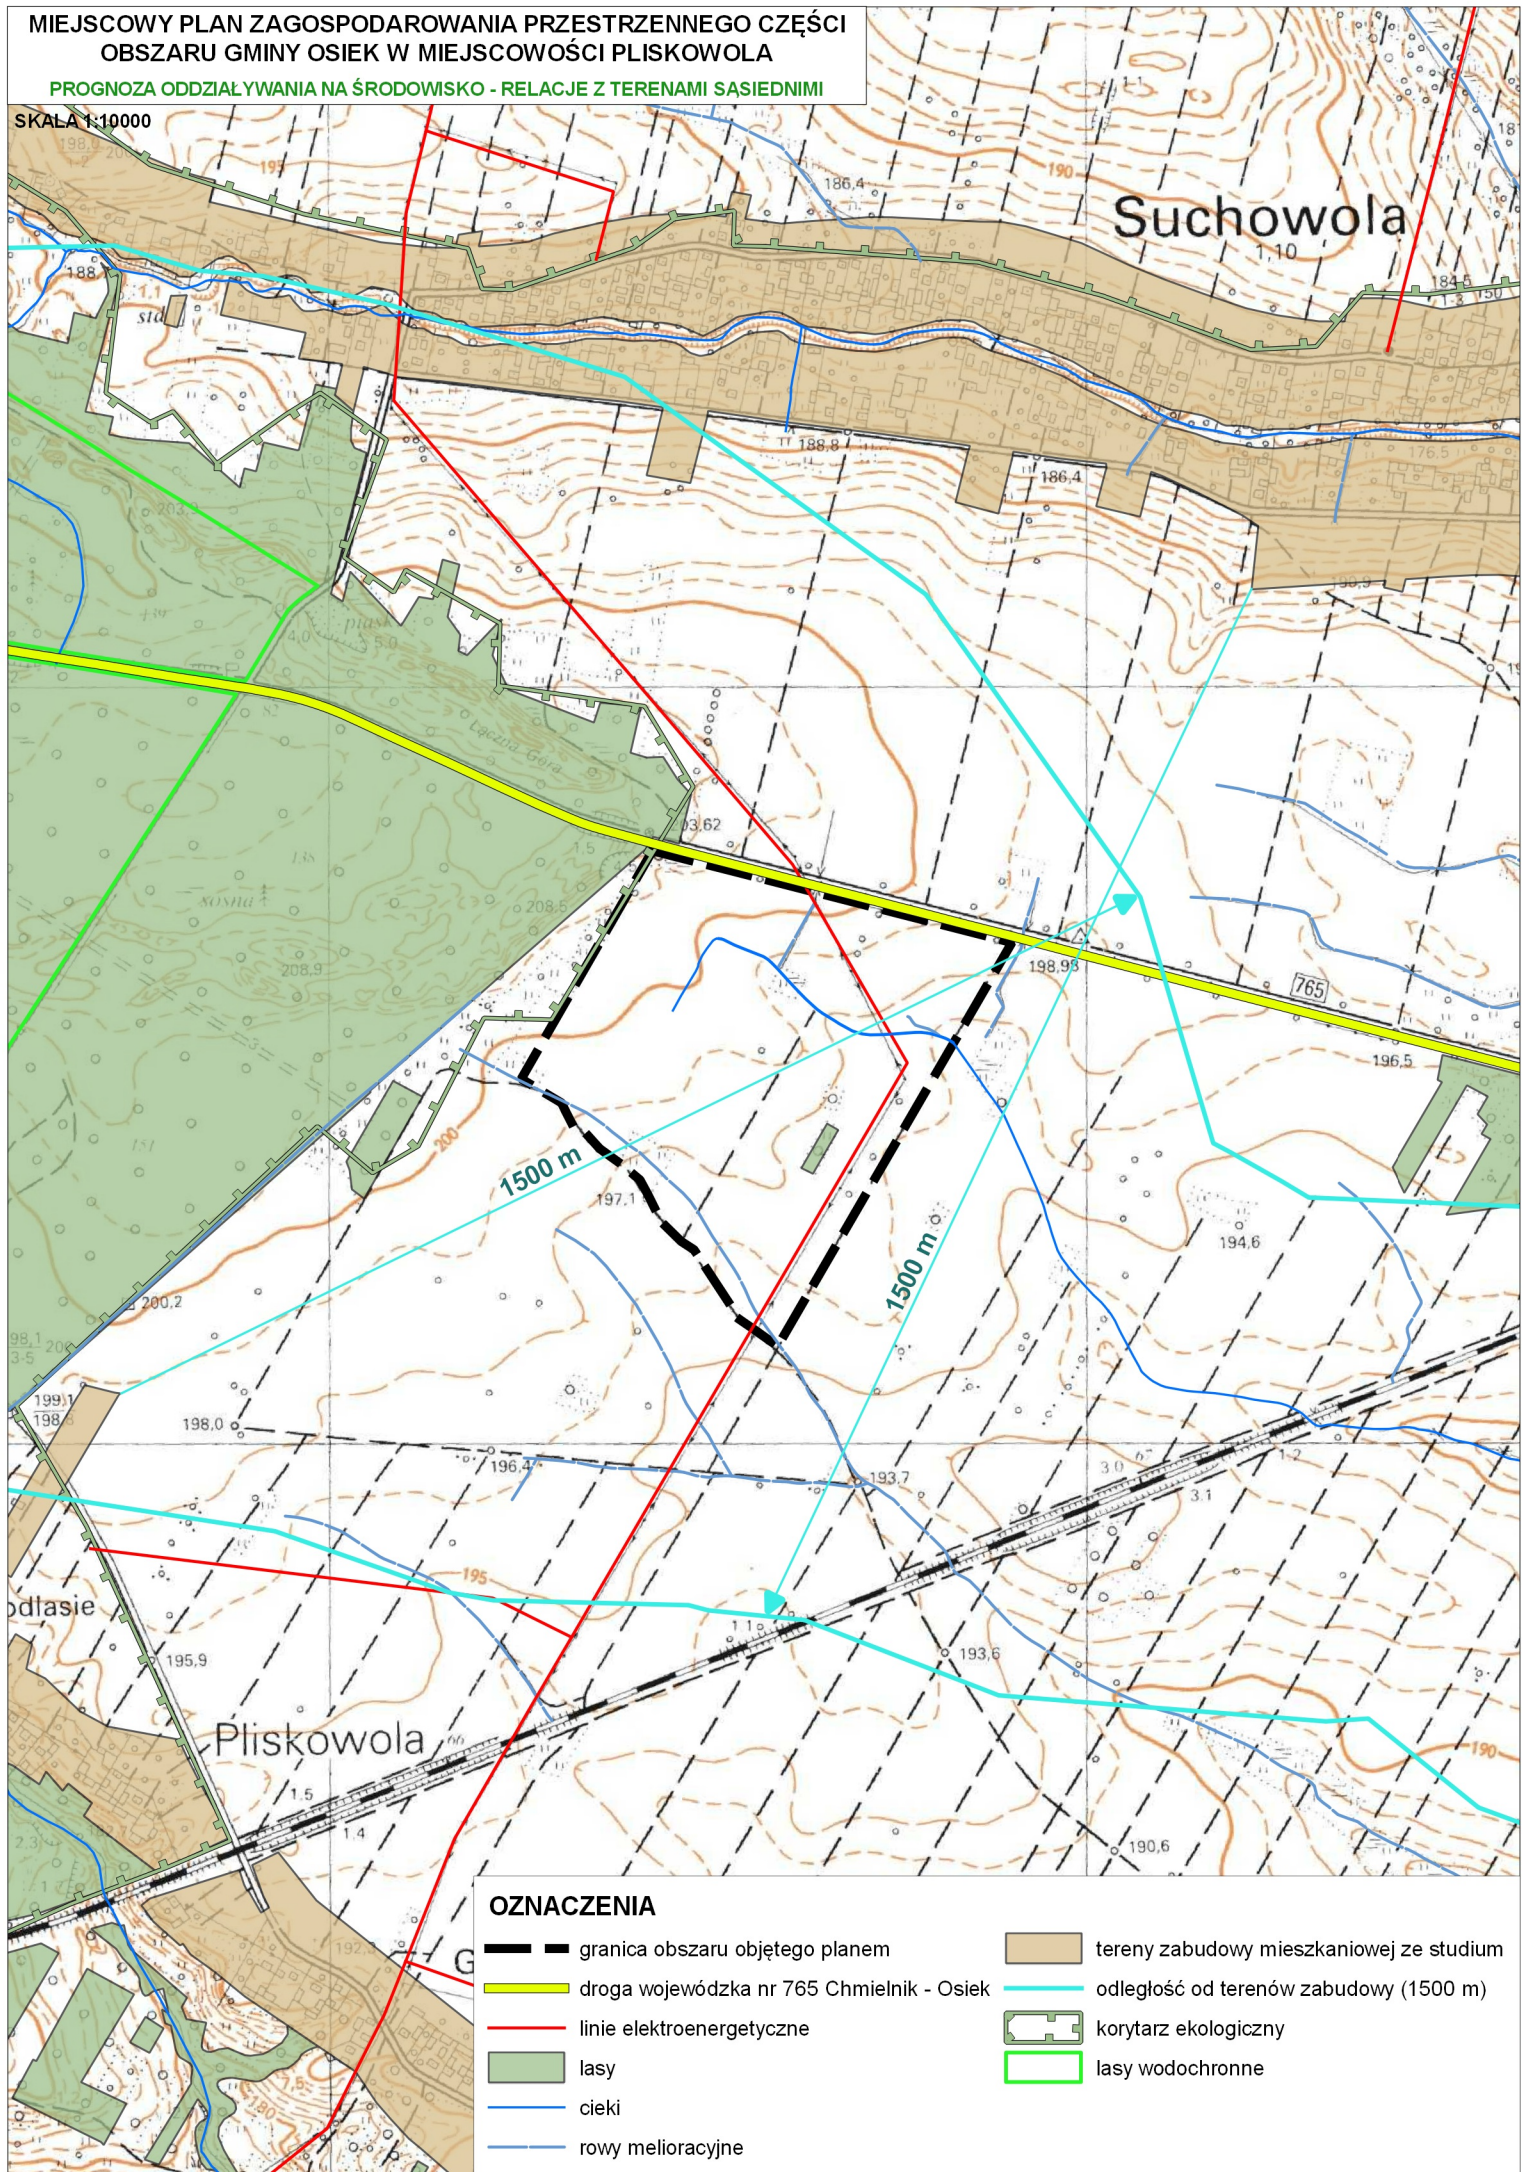

OZNACZENIA

— — — granica obszaru objętego planem

— — — droga wojewódzka nr 765 Chmielnik - Osiek

— — — linie elektroenergetyczne

— — — lasy

— — — cieki

— — — rowy melioracyjne

— — — tereny zabudowy mieszkaniowej ze studium

— — — odległość od terenów zabudowy (1500 m)

— — — korytarz ekologiczny

— — — lasy wodochronne